

ΕΦΗΜΕΡΙΣ ΤΗΣ ΚΥΒΕΡΝΗΣΕΩΣ
ΤΗΣ ΕΛΛΗΝΙΚΗΣ ΔΗΜΟΚΡΑΤΙΑΣ

ΕΝ ΑΘΗΝΑΙΣ ΤΗ 7 ΟΚΤΩΒΡΙΟΥ 1980 | ΤΕΥΧΟΣ ΤΕΤΑΡΤΟΝ | ΑΡΙΘΜΟΣ ΦΥΛΛΟΥ 556

ΠΕΡΙΕΧΟΜΕΝΑ

ΑΠΑΛΛΟΤΡΙΩΣΕΙΣ

ΑΠΟΦΑΣΕΙΣ

Περὶ ἀναγκαστικῆς ἀπαλλοτριώσεως ἐκτάσεως στὴν περιοχὴ Βουνάρια τῶν Κοινοτήτων 'Αγγαριώνων καὶ Πεδινοῦ Νήσου Λήμνου τοῦ Νομοῦ Λέσβου, γιὰ τὴν κάλυψη στρατιωτικῶν ἀναγκῶν. 1

Περὶ ἀναγκαστικῆς ἀπλλοτριώσεως ἐκτάσεως ποὺ βρίσκεται στὴν περιοχὴ Γάλλου τοῦ Νομοῦ Ρεθύμνης, γιὰ τὴν ἀνέγερση τῶν μονίμων ἐγκαταστάσεων τοῦ Πανεπιστημίου Κρήτης. 2

Περὶ ἀναγκαστικῆς ἀπαλλοτριώσεως ἐκτάσεως 8.165 τ.μ. γιὰ τὴν κατασκευὴ ὁδοῦ προσπελάσεως καὶ ἐγκαταστάσεων ἐξόδου σήραγγας Κίρφεως. 3

Περὶ ἀναγκαστικῆς ἀπαλλοτριώσεως κτημάτων γιὰ τὴ διαπλάτυνση τμήματος τῆς ἀγροτικῆς ὁδοῦ πρὸς Κατσιφαριανὰ καὶ τὴν προσαρμογή της μὲ τὴν κάτω διάβαση τοῦ τμήματος Σούδα - Μουρνιὲς τῆς νέας ἐθνικῆς ὁδοῦ. 4

ΑΝΑΚΟΙΝΩΣΕΙΣ

Περὶ εἰδοποιήσεως παρακαταθέσεως συμπληρωματικῆς ἀποζημιώσεως ἀπὸ ἀναγκαστικὴ ἀπαλλοτρίωση ἀκινήτου στὴ Μαρώνεια Ροδόπης. 5

Περὶ εἰδοποιήσεως παρακαταθέσεως ἀπὸ τὴ ΔΕΗ ἀποζημιώσεως γιὰ ἀναγκαστικὴ ἀπαλλοτρίωση ἀκινήτων στὸ Νομὸ Κοζάνης, Υ/Σ 150/20 KV Κοζάνης. 6

ΠΟΛΕΟΔΟΜΙΑ

ΑΠΟΦΑΣΕΙΣ

Περὶ τροποποιήσεως τοῦ ρυμοτομικοῦ σχεδίου 'Ιωαννίνων. 7

Περὶ τροποποιήσεως τοῦ ρυμοτομικοῦ σχεδίου Βόλου γιὰ δημιουργία πεζοδρόμου. 8

Περὶ ἀναγνωρίσεως ὁδοῦ "Ωτου, στὸν "Αγιο 'Αρτέμιο (Γούβα) Νομοῦ 'Αττικῆς, ὅτι ὑπάρχει πρὶν ἀπὸ τὸ 1923 καὶ χαρακτηρισμὸς αὐτῆς ὡς διατηρητέας. 9

ΑΠΑΛΛΟΤΡΙΩΣΕΙΣ

ΑΠΟΦΑΣΕΙΣ

'Αριθ. Ε.10263/3640 (1)

Περὶ ἀναγκαστικῆς ἀπαλλοτριώσεως ἐκτάσεως στὴν περιοχὴ Βουνάρια τῶν Κοινοτήτων 'Αγγαριώνων καὶ Πεδινοῦ Νήσου Λήμνου τοῦ Νομοῦ Λέσβου, γιὰ τὴν κάλυψη στρατιωτικῶν ἀναγκῶν.

ΟΙ ΥΠΟΥΡΓΟΙ
ΕΘΝΙΚΗΣ ΑΜΥΝΗΣ ΚΑΙ ΟΙΚΟΝΟΜΙΚΩΝ

"Εχοντας ὑπόψη :

1. Τὶς διατάξεις τοῦ Ν.Δ/τος 797/71 «περὶ ἀναγκαστικῶν ἀπαλλοτριώσεων» σὲ συνδυασμὸ μὲ τὶς διατάξεις τοῦ Β.Δ/τος 139/71 «περὶ τῆς ἁρμοδιότητος τῶν Νομαρχῶν πρὸς κήρυξιν ἀναγκαστικῶν τινων ἀπαλλοτριώσεων.

2. Τὶς διατάξεις τοῦ Νόμου ΓΣΙΣΤ/1907 καὶ τὶς διατάξεις τοῦ Νόμου 4442/1929 «περὶ κυρώσεως τοῦ ἀπὸ 21 Σεπτεμβρίου 1926 Ν.Δ/τος «περὶ Στρατιωτικῶν καὶ Ναυτικῶν Εἰσφορῶν καὶ Ναυλώσεων», ὅπως ἔχουν τροποποιηθεῖ.

3. Τὴ γνωμοδότηση τοῦ Γενικοῦ 'Επιτελείου Στρατοῦ ἀριθ. Φ. 910356/29/220174/Σ.3453/13.5.80.

4. Τὴν κοινὴ ἀπόφαση τοῦ Πρωθυπουργοῦ καὶ τοῦ 'Υπουργοῦ Οἰκονομικῶν ἀριθ. Δ. 2652/66/20.5.80 (ΦΕΚ 497/28.5.80 τ.Β') «περὶ ἀναθέσεως ἁρμοδιοτήτων στοὺς 'Υφυπουργοὺς Οἰκονομικῶν».

5. Τὴν κοινὴ ἀπόφαση τοῦ Πρωθυπουργοῦ καὶ τοῦ 'Υπουργοῦ 'Εθνικῆς 'Αμύνης 010/322.272/10.5.80 «περὶ ἀναθέσεως ἁρμοδιοτήτων 'Υπουργοῦ 'Εθνικῆς 'Αμύνης εἰς τοὺς 'Υφυπουργοὺς 'Εθνικῆς 'Αμύνης, ἀποφασίζουμε :

Κηρύσσουμε τὴν ἀναγκαστικὴ ἀπαλλοτρίωση, λόγω δημόσιας ὠφέλειας καὶ εἰδικότερα, γιὰ τὴν κάλυψη στρατιωτικῶν ἀναγκῶν, ἐκτάσεως ἐμβαδοῦ 17.821 Μ2 ποὺ βρίσκεται στὴν περιοχὴ Βουνάρια τῶν Κοινοτήτων 'Αγγαριώνων καὶ Πεδινοῦ Νήσου Λήμνου τοῦ Νομοῦ Λέσβου καὶ φαίνεται στὸ ἀριθ. 1001/Α/6.2.80, ὑπὸ κλίμακα 1 : 1000 κτηματολογικὸ διάγραμμα καὶ στὸν ἀντίστοιχο κτηματολογικὸ πίνακα τῆς Γεωγραφικῆς 'Υπηρεσίας Στρατοῦ, θεωρημένα ἀπὸ τὸν Διοικητὴ αὐτῆς 'Υπ/γο Δημήτριο Δημητριάδη.

'Απὸ τὴν ἀπαλλοτρίωση ἐξαιρεῖται ἡ ἀριθ. 4 ἰδιοκτησία ἐμβαδοῦ 1.602/Μ2, ἡ ὁποία ἀνήκει στὸ Δημόσιο.

Στὴν ἔκταση ποὺ ἀπαλλοτριώνεται προβάλλουν δικαιώματα κυριότητας οἱ : 1. Γλῆτσος Χρῆστος, 2. Καλαϊτζῆς Ἀθανάσιος κλπ.

Ἡ ἀπαλλοτρίωση κηρύσσεται ὑπὲρ τοῦ Δημοσίου καὶ μὲ δαπάνη τοῦ Ταμείου Ἐθνικῆς Ἀμύνης.

Ἡ παροῦσα ἀπόφαση νὰ δημοσιευθεῖ στὴν Ἐφημερίδα τῆς Κυβερνήσεως.

Ἀθῆναι, 23 Σεπτεμβρίου 1980

ΟΙ ΥΦΥΠΟΥΡΓΟΙ

ΕΘΝΙΚΗΣ ΑΜΥΝΗΣ — ΑΛΕΞ. ΑΒΡΑΜΙΔΗΣ

ΟΙΚΟΝΟΜΙΚΩΝ — ΠΑΝΑΓΙΩΤΗΣ ΜΠΟΚΟΒΟΣ

Ἀριθ. Π.6382/3643 (2)

Περὶ ἀναγκαστικῆς ἀπαλλοτριώσεως ἐκτάσεως ποὺ βρίσκεται στὴν περιοχὴ Γάλλου τοῦ Ν. Ρεθύμνης, γιὰ τὴν ἀνέγερση τῶν μονίμων ἐγκαταστάσεων τοῦ Πανεπιστημίου Κρήτης.

ΟΙ ΥΠΟΥΡΓΟΙ
ΕΘΝΙΚΗΣ ΠΑΙΔΕΙΑΣ ΚΑΙ ΘΡΗΣΚΕΥΜΑΤΩΝ ΚΑΙ ΟΙΚΟΝΟΜΙΚΩΝ

Ἔχοντας ὑπόψη :

1. Τὶς διατάξεις τοῦ Ν.Δ. 797/1971 «περὶ ἀναγκαστικῶν ἀπαλλοτριώσεων», σὲ συνδυασμὸ μὲ τὶς διατάξεις τοῦ Β.Δ. 139/1971 «περὶ τῆς ἁρμοδιότητος τῶν Νομαρχῶν πρὸς κήρυξιν ἀναγκαστικῶν τινῶν ἀπαλλοτριώσεων».

2. Τὶς διατάξεις τοῦ Ν.Δ. 463/1970 «περὶ ὀργανώσεως τῶν Τεχνικῶν Ὑπηρεσιῶν τῶν Ἀνωτάτων Ἐκπαιδευτικῶν Ἱδρυμάτων».

3. Τὸ ἀπὸ 14.9.1979 Π.Δ/γμα (ΦΕΚ 610/30.10.1979 τ. Δ') «περὶ ἐγκρίσεως τοῦ ρυμοτομικοῦ σχεδίου Ρεθύμνης (Κρήτης) διὰ τοῦ καθορισμοῦ χώρων δι' ἀνέγερσιν Πανεπιστημιακῶν κτιρίων».

4. Τὴν κοινὴ ἀπόφαση τοῦ Πρωθυπουργοῦ καὶ τοῦ Ὑπουργοῦ Οἰκονομικῶν ἀριθ. Δ. 2652/66/20.5.80 (ΦΕΚ 497/28.5.80 τ. Β') «περὶ ἀναθέσεως ἁρμοδιοτήτων στοὺς Ὑφυπουργοὺς Οἰκονομικῶν», ἀποφασίζουμε :

Κηρύσσουμε τὴν ἀναγκαστικὴ ἀπαλλοτρίωση, λόγῳ δημόσιας ὠφέλειας καὶ εἰδικότερα γιὰ τὴν ἀνέγερση τῶν μονίμων ἐγκαταστάσεων τοῦ Πανεπιστημίου Κρήτης καὶ γιὰ τὴν πλήρη ἀνάπτυξη τῆς Πανεπιστημιουπόλεως, ἐκτάσεως συνολικοῦ ἐμβαδοῦ 318.129 μ2, ποὺ βρίσκεται στὴν περιοχὴ Γάλλου τοῦ Ν. Ρεθύμνης καὶ ἀπεικονίζεται μὲ κίτρινο χρῶμα στὸ ἀπὸ Μάρτιο 1974 ὑπὸ κλίμακα 1 : 2000 κτηματολογικὸ διάγραμμα καὶ στὸν ἀπὸ Μάϊο 1976 κτηματολογικὸ πίνακα τοῦ Πολ. Ὑπ/κοῦ Δημ. Φοβάκη, θεωρημένα ἀπὸ τὸ Διευθυντὴ τοῦ Ὑπουργείου Ἐθνικῆς Παιδείας καὶ Θρησκευμάτων Π. Τόγια στὶς 8.7.1980.

Στὴν ἔκταση ποὺ ἀπαλλοτριώνεται προβάλλουν δικαιώματα κυριότητας οἱ : 1) Βασιλεία Στυλ. Ἀλεξαντωνάκη, 2) Ἐλευθέριος Ἰωάν. Βασάλος κλπ.

Ἡ ἀπαλλοτρίωση κηρύσσεται ὑπὲρ τοῦ Πανεπιστημίου Κρήτης καὶ μὲ δαπάνη του.

Ἡ ἀπόφαση αὐτὴ νὰ δημοσιευθεῖ στὴν Ἐφημερίδα τῆς Κυβερνήσεως.

Ἀθῆναι, 23 Σεπτεμβρίου 1980

ΟΙ ΥΠΟΥΡΓΟΙ

ΕΘΝ. ΠΑΙΔΕΙΑΣ ΚΑΙ ΘΡΗΣΚΕΥΜΑΤΩΝ — ΑΘΑΝΑΣΙΟΣ ΤΑΛΙΑΔΟΥΡΟΣ

ΥΦΥΠΟΥΡΓΟΣ ΟΙΚΟΝΟΜΙΚΩΝ — ΠΑΝΑΓΙΩΤΗΣ ΜΠΟΚΟΒΟΣ

Ἀριθ. 8172 (3)

Περὶ ἀναγκαστικῆς ἀπαλλοτριώσεως ἐκτάσεως 8.165 τ.μ., γιὰ τὴν κατασκευὴ ὁδοῦ προσπελάσεως καὶ ἐγκαταστάσεων ἐξόδου σήραγγας Κίρφεως.

Ο ΝΟΜΑΡΧΗΣ ΒΟΙΩΤΙΑΣ

Ἔχοντας ὑπόψη:

1) Τὶς διατάξεις τοῦ Ν.Δ. 797/71 «περὶ ἀναγκαστικῶν ἀπαλλοτριώσεων, σὲ συνδυασμὸ μὲ τὶς διατάξεις τοῦ Β.Δ. 139/1970 «περὶ ἁρμοδιότητος τῶν Νομαρχῶν πρὸς κήρυξιν ἀναγκαστικῶν τινων ἀπαλλοτριώσεων».

2) Τὶς διατάξεις τοῦ Α.Ν. 1838/1951 «περὶ ἔργων ὑδρεύσεως Ἀθηνῶν — Πειραιῶς καὶ Περιχώρων».

3) Τὸ ἀριθ. ΒΥ4/43111/30.7.1980 ἔγγραφο ΥΠ. Δ.Ε., ἀποφασίζουμε:

Κηρύσσουμε ἀναγκαστικῶς ἀπαλλοτριωτέα, λόγῳ δημόσιας ὠφέλειας, δηλ. γιὰ τὴν κατασκευὴ ὁδοῦ προσπελάσεως καὶ ἐγκαταστάσεων ἐξόδου σήραγγος Κίρφεως, ἔκταση συνολικοῦ ἐμβαδοῦ 8.165 τ.μ., ὅπως αὐτὴ εἰκονίζεται μὲ πράσινο χρῶμα στὸ κτηματολογικὸ διάγραμμα καὶ πίνακα, ποὺ ἔχουν συνταχθεῖ ἀπὸ τὴν Κοινοπραξία Κατασκευῆς Φράγματος Μόρνου καὶ ἔχουν θεωρηθεῖ ἁρμόδια ἀπὸ τὸ Ν. Μουτσούκου, Δ/ντὴ τῆς ΒΥ4 Δ/νσεως τοῦ ΥΠ. Δ.Ε. στὶς 30.7.1980.

Ἡ ἀπαλλοτρίωση κηρύσσεται ὑπὲρ τοῦ Δημοσίου καὶ μὲ δαπάνη αὐτοῦ, καὶ ἡ πίστωση θὰ βαρύνει τὸ ΥΠ. Δ.Ε.

Στὴν ἔκταση ποὺ ἀπαλλοτριώνεται προβάλλουν δικαιώματα κυριότητας οἱ: 1) Σιθέρης Σωκράτης τοῦ Γεωργίου κλπ. (σύνολο 3).

Ἡ ἀπόφαση αὐτὴ νὰ δημοσιευθεῖ στὴν Ἐφημερίδα τῆς Κυβερνήσεως.

Λεβάδεια, 19 Σεπτεμβρίου 1980

Ὁ Νομάρχης
Α. ΚΑΖΟΓΛΗΣ

Ἀριθ. 14513 (4)

Περὶ ἀναγκαστικῆς ἀπαλλοτριώσεως κτημάτων γιὰ τὴν διαπλάτυνση τμήματος τῆς ἀγροτικῆς ὁδοῦ πρὸς Κατσιφαριανὰ καὶ τὴν προσαρμογή της μὲ τὴν κάτω διάβαση τοῦ τμήματος Σούδα — Μουρνιὲς τῆς νέας ἐθνικῆς ὁδοῦ.

Ο ΝΟΜΑΡΧΗΣ ΧΑΝΙΩΝ

Ἔχοντας ὑπόψη :

1. Τὶς διατάξεις τοῦ Ν.Δ. 797/71 «περὶ ἀναγκαστικῶν ἀπαλλοτριώσεων, σὲ συνδυασμὸ μὲ τὶς διατάξεις τοῦ Β.Δ. 139/71 «περὶ τῆς ἁρμοδιότητος τῶν Νομαρχῶν πρὸς κήρυξιν Ἀναγκαστικῶν τινῶν ἀπαλλοτριώσεων».

2. Τὶς διατάξεις τοῦ ἄρθρου 23 τοῦ ἀπὸ 25.11.1929 Δ/τος «περὶ κωδικοποιήσεως τῶν περὶ κατασκευῆς καὶ συντηρήσεως ὁδῶν κειμένων διατάξεων».

3. Τὸ ἔγγραφο τῆς 2ης Δ.Ε.Κ.Ε. ἀριθ. 1367/27.6.80 «περὶ κηρύξεως ὡς ἀναγκαστικῆς τῆς ἀναφερομένης στὸ θέμα ἀπαλλοτριώσεως», ἀποφασίζουμε :

Κηρύσσουμε ἀναγκαστικῶς ἀπαλλοτριωτέα γιὰ λόγους δημόσιας ὠφέλειας καὶ συγκεκριμένα γιὰ τὴ διαπλάτυνση τμήματος τῆς ἀγροτικῆς ὁδοῦ πρὸς Κατσιφαριανὰ καὶ τὴν προσαρμογή της μὲ τὴν κάτω διάβαση τοῦ τμήματος Σούδα Μουρνιές, στὴ χ.θ. 66 + 770 τῆς νέας ἐθνικῆς ὁδοῦ Κρήτης, διάφορα ἀκίνητα συνολικῆς κτάσεως 1.470 Μ2 μὲ τὰ ἐπικείμενά της, ὅπως φαίνονται καὶ ὁρίζονται στὸ σὲ κλίμακα 1 : 1.000 κτηματολογικὸ διάγραμμα καὶ πίνακα τῆς 2ης Δ.Ε.Κ.Ε., θεωρημένα τὴν 27.6.80 ἀπὸ τὸν προϊστάμενό της Γ. Πρατικάκη.

Στὰ κτήματα ποὺ ἀπαλλοτριώνονται προβάλλουν δικαιώματα κυριότητας οἱ α) Γαβριὴλ Μαυρεδάκης, β) Ἀρτέμιος Παιδάκης, γ) Σταμάτιος Μπολάκης κ.λ.π.

Ἡ ἀπαλλοτρίωση κηρύσσεται ὑπὲρ τοῦ Δημοσίου μὲ δαπάνη τοῦ ἔργου ἀριθ. 80.71.006 τῶν Δημοσίων Ἐπενδύσεων.

Ἡ παροῦσα ἀπόφαση νὰ δημοσιευθεῖ στὴν Ἐφημερίδα τῆς Κυβερνήσεως.

Χανιά, 20 Σεπτεμβρίου 1980

Ὁ Νομάρχης
ΓΕΩΡΓ. ΧΑΡΑΛΑΜΠΟΠΟΥΛΟΣ

ΑΝΑΚΟΙΝΩΣΕΙΣ

Ἀριθ. Φ. 1123/51253 (5)

Περὶ εἰδοποιήσεως παρακαταθέσεως συμπληρωματικῆς ἀποζημιώσεως ἀπὸ ἀναγκαστικὴ ἀπαλλοτρίωση ἀκινήτου στὴ Μαρώνεια Ροδόπης.

Ο ΥΠΟΥΡΓΟΣ ΠΟΛΙΤΙΣΜΟΥ ΚΑΙ ΕΠΙΣΤΗΜΩΝ

1. Σύμφωνα μὲ τὶς διατάξεις τῶν ἄρθρων 7 καὶ 8 τοῦ Ν.Δ. 797/1971 «περὶ ἀναγκαστικῶν ἀπαλλοτριώσεων», πληροφοροῦμε ὅσους:

α) Ἔχουν δικαιώματα κυριότητας ἢ ἄλλα ἐμπράγματα δικαιώματα στὸ ἀκίνητο ποὺ ἀπαλλοτριώθηκε δυνάμει τῆς 86208/23.9.76 ἀποφάσεως τοῦ Νομάρχου Ροδόπης, (ΦΕΚ 308/Δ'/5.10.76 τ. Δ') γιὰ ἀρχαιολογικοὺς σκοποὺς στὴ Μαρώνεια Ροδόπης.

β) Ἔχουν ἐγγράψει ὑποθήκη ἢ ἔχουν ἐπιβάλει κατάσχεση ἢ μὲ ὁποιοδήποτε τρόπο διεκδικοῦν τὸ ἀκίνητο ποὺ ἀπαλλοτριώθηκε, ὅτι ἡ ἀποζημίωση ποὺ καθόρισε τὸ Ἐφετεῖο Θράκης μὲ τὴν ἀπόφασή του ἀριθμὸς 201/1979, γιὰ τὸ ἀκίνητο καὶ γιὰ τὰ ὑπερκείμενα αὐτοῦ, ὅπως αὐτὰ φαίνονται στὸ κτηματολογικὸ διάγραμμα ποὺ συνοδεύει τὴν ἀπόφαση ἀπαλλοτριώσεως καὶ στὸ σχετικὸ κτηματολογικὸ πίνακα ἔχει κατατεθεῖ στὸ Ταμεῖο Παρακαταθηκῶν καὶ Δανείων (κεντρικὴ Ὑπηρεσία) καὶ ἔχει ἐκδοθεῖ γραμμάτιο συστάσεως παρακαταθήκης ἀριθμὸς 601184/17.9.80 γιὰ διακόσιες πενήντα χιλιάδες διακόσιες πενήντα δραχμές.

2. Ἡ ἀποζημίωση αὐτὴ εἶναι ἀποδοτέα στοὺς δικαιούχους ποὺ θὰ ἀναγνωρισθοῦν σύμφωνα μὲ τὸ Νόμο.

Ἡ παροῦσα ἀνακοίνωση νὰ δημοσιευθεῖ στὴν Ἐφημερίδα τῆς Κυβερνήσεως.

Ἀθῆναι, 22 Σεπτεμβρίου 1980

Μὲ ἐντολὴ Ὑπουργοῦ
Ὁ Γενικὸς Ἐπιθεωρητὴς
καὶ α.α.
ΓΡΗΓ. ΚΩΝΣΤΑΝΤΙΝΟΠΟΥΛΟΣ

Ἀριθ. 23749 (6)

Περὶ εἰδοποιήσεως παρακαταθέσεως ἀπὸ τὴ ΔΕΗ ἀποζημιώσεως γιὰ ἀναγκαστικὴ ἀπαλλοτρίωση ἀκινήτων στὸ Νομὸ Κοζάνης. Υ/Σ 150/20 ΚV Κοζάνης.

ΔΗΜΟΣΙΑ ΕΠΙΧΕΙΡΗΣΗ ΗΛΕΚΤΡΙΣΜΟΥ

Σύμφωνα μὲ τὶς διατάξεις τῶν ἄρθρων 7 καὶ 8 τοῦ Ν.Δ. 797/71 «περὶ ἀναγκαστικῶν ἀπαλλοτριώσεων» πληροφοροῦμε ὅλους ὅσοι:

α) Ἔχουν δικαιώματα κυριότητας ἢ ἄλλα ἐμπράγματα δικαιώματα ἢ

β) Ἔχουν ἐγγράψει ὑποθήκη ἢ ἔχουν ἐπιβάλει κατάσχεση ἢ μὲ ὁποιοδήποτε τρόπο διεκδικοῦν τὰ ἀκίνητα ποὺ βρίσκονται στὴν Κοινότητα Πετρανῶν τοῦ Νομοῦ Κοζάνης καὶ ἔχουν ἀπαλλοτριωθεῖ μὲ τὴν Β. 1220/1240/17.8.79 (ΦΕΚ Δ' 546/8.10.1979) ἀπόφαση τῶν Ὑπουργῶν Οἰκονομικῶν καὶ Βιομηχανίας — Ἐνεργείας γιὰ τὴν ἐγκατάσταση τοῦ Υ/Σ 150/20. ΚV Κοζάνης, τὰ ἑξῆς:

Ἡ ἀποζημίωση ποὺ καθόρισε ἡ 613/1980 ἀπόφαση τοῦ Μονομελοῦς Πρωτοδικείου Κοζάνης γιὰ τὰ ἀνωτέρω ἀκίνητα καὶ γιὰ τὰ συστατικὰ καὶ παραρτήματα αὐτῶν, ἔχει κατατεθεῖ στὸ Ταμεῖο Παρακαταθηκῶν καὶ Δανείων μὲ τὸ 602.128/26.9.1980 γραμμάτιο συστάσεως παρακαταθήκης, ποσοῦ δραχμῶν ἑνὸς ἑκατομμυρίου ἑκατὸν σαράντα ἕξι χιλιάδων ἑκατὸν ἑβδομήντα (1.146.170).

Τὰ ἀνωτέρω ἀκίνητα εἰκονίζονται στὸ 36895/3.10.78 κτηματολογικὸ διάγραμμα — πίνακα.

Ἡ ἀνωτέρω ἀποζημίωση εἶναι ἀποδοτέα στοὺς δικαιούχους ποὺ θὰ ἀναγνωρισθοῦν σύμφωνα μὲ τὸ νόμο.

Ἀθῆναι, 30 Σεπτεμβρίου 1980

Ὁ Νομικὸς Σύμβουλος
Γ. Δ. ΜΗΛΑΣ

ΠΟΛΕΟΔΟΜΙΑ

ΑΠΟΦΑΣΕΙΣ

Ἀριθ. Γ.5414/546 (7)

Περὶ τροποποιήσεως τοῦ ρυμοτομικοῦ σχεδίου Ἰωαννίνων.

Ο ΥΠΟΥΡΓΟΣ ΧΩΡΟΤΑΞΙΑΣ, ΟΙΚΙΣΜΟΥ ΚΑΙ ΠΕΡΙΒΑΛΛΟΝΤΟΣ

Ἔχοντες ὑπ' ὄψει:

1. Τὰς διατάξεις: α) Τοῦ ἀπὸ 17 Ἰουλίου 1923 Ν. Δ/τος «περὶ σχεδίων πόλεων κ.λπ.», ὡς μεταγενεστέρως ἐτροποποιήθησαν καὶ συνεπληρώθησαν καὶ εἰδικώτερον τῶν ἄρθρων 3 καὶ 70 αὐτοῦ καὶ β) τοῦ Ν. 947/1979 «περὶ οἰκιστικῶν περιοχῶν» (ΦΕΚ 169/Α') καὶ εἰδικώτερον τοῦ ἄρθρου 62 (παρ. 1) αὐτοῦ.

2. Τὰς διατάξεις τοῦ Ν. 1032/1980 «περὶ συστάσεως Ὑπουργείου Χωροταξίας, Οἰκισμοῦ καὶ Περιβάλλοντος» (ΦΕΚ 57/Α') καὶ εἰδικώτερον τῶν ἄρθρων 2 καὶ 7 αὐτοῦ.

3. Τὸ ὑπ' ἀριθ. 842/1980 Π. Δ/γμα «περὶ ἀπλουστεύσεως τῆς διαδικασίας κατὰ τὴν ἔκδοσιν διοικητικῶν τινων πράξεων ἀτομικοῦ χαρακτῆρος ἐπὶ ἀντικειμένων ἁρμοδιότητος Ὑπουργοῦ Χωροταξίας, Οἰκισμοῦ καὶ Περιβάλλοντος» (ΦΕΚ 208/Α').


4. Τὰς ὑπ' ἀριθ. 222/1977, 215/1978 καὶ 100/1979 πράξεις τοῦ Δημοτικοῦ Συμβουλίου Ἰωαννιτῶν.


5. Τὴν ὑπ' ἀριθ. 996/1979 γνωμοδότησιν τοῦ Συμβουλίου Δημοσίων Ἔργων (Τμῆμα Οἰκισμοῦ), ἀποφασίζομεν:

Ἐγκρίνεται ἡ τροποποίησις τοῦ ρυμοτομικοῦ σχεδίου Ἰωαννίνων κατὰ τὰ ὑπ' ἀριθ. 120α καὶ 122α οἰκοδομικὰ τετράγωνα διὰ μετατοπίσεως τοῦ ἄξονος τμήματος τῆς μεταξὺ αὐτῶν ὁδοῦ, ὡς ἐμφαίνεται εἰς τὸ ὑπὸ τοῦ Γενικοῦ Διευθυντοῦ Οἰκισμοῦ θεωρημένον διὰ τῆς ὑπ' ἀριθ. Γ.5414/1980 πράξεως αὐτοῦ σχετικὸν πρωτότυπον διάγραμμα ὑπὸ κλίμακα 1 : 500, τοῦ ὁποίου συνοπτικὸν ἀντίτυπον δημοσιεύεται μετὰ τῆς παρούσης.

Ἐν Ἀθήναις τῇ 10 Σεπτεμβρίου 1980

Ο ΥΠΟΥΡΓΟΣ
ΓΕΩΡΓΙΟΣ ΠΛΥΤΑΣ

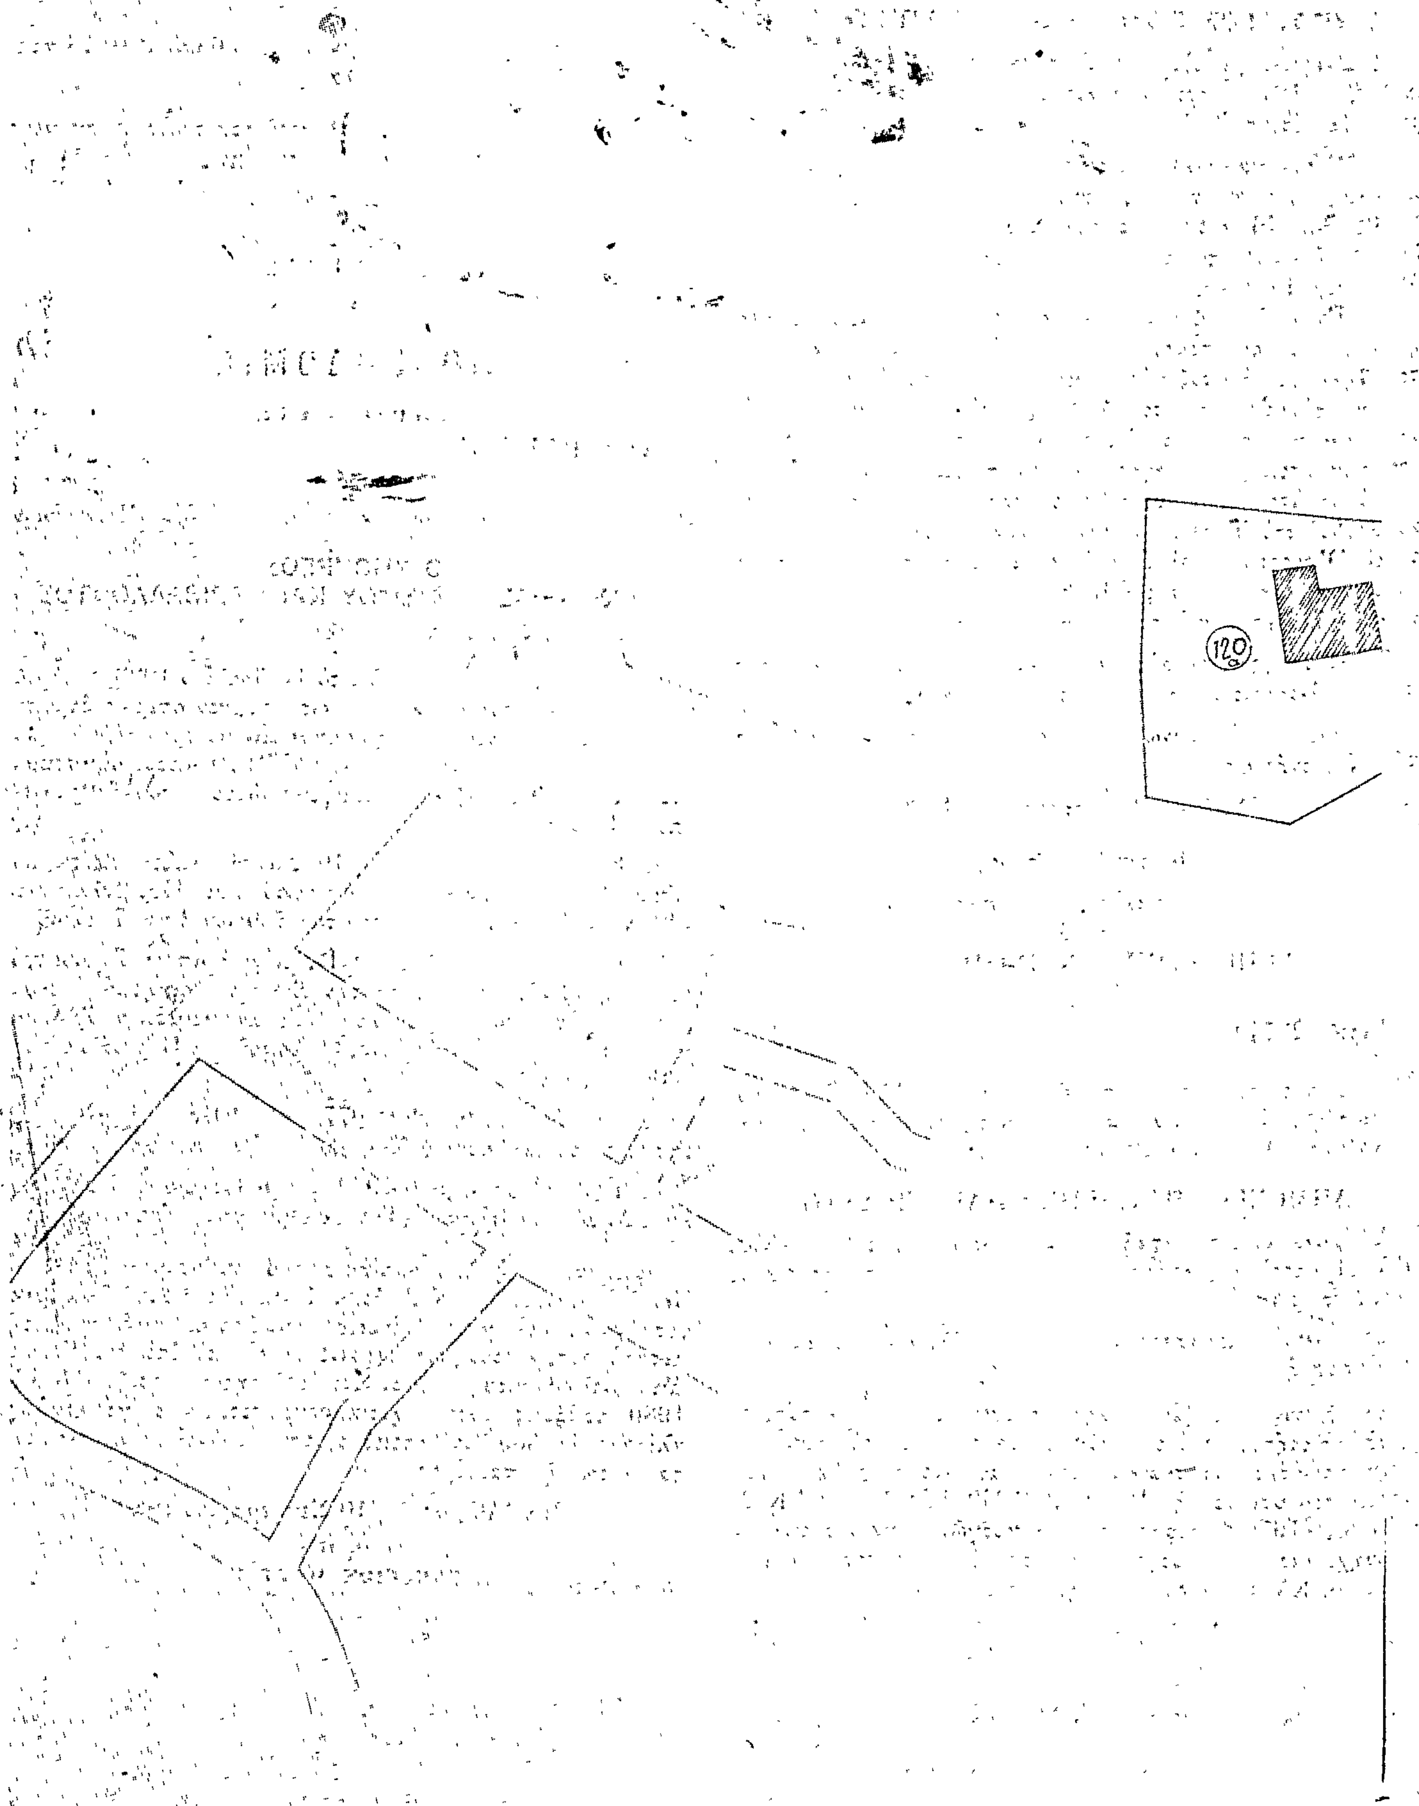
Ἰωάννινα
Κλῖμαξ : 1:500
120

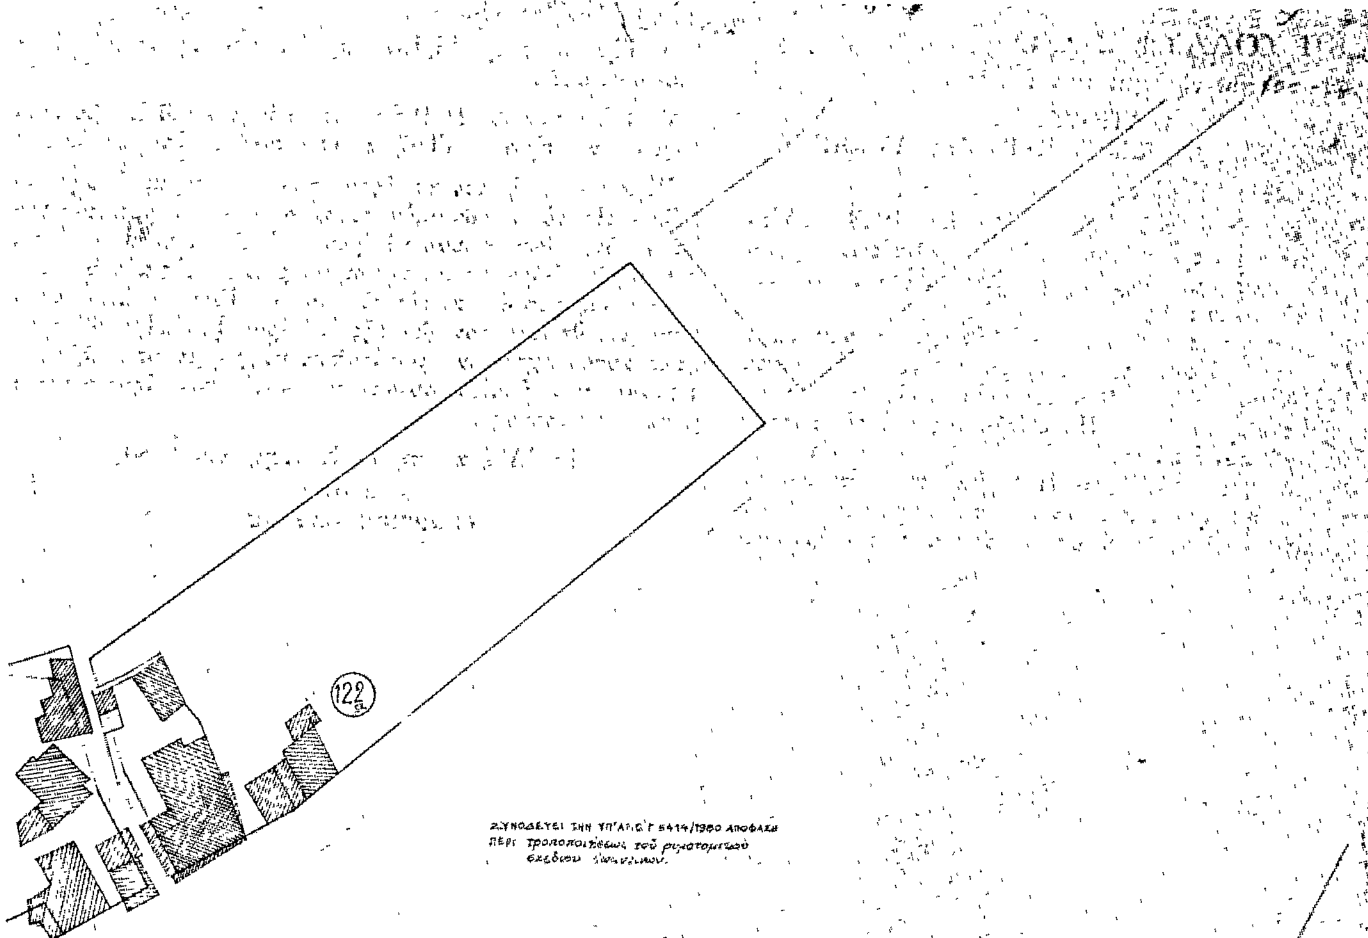

10 Σεπτεμβρίου 1980

Ἀριθ. Γ. 5421/554 (8)

Περὶ τροποποιήσεως τοῦ ρυμοτομικοῦ σχεδίου Βόλου. για τη δημιουργία πεζοδρόμου.

Ο ΥΠΟΥΡΓΟΣ ΧΩΡΟΤΑΞΙΑΣ, ΟΙΚΙΣΜΟΥ ΚΑΙ ΠΕΡΙΒΑΛΛΟΝΤΟΣ

Ἔχοντες ὑπ' ὄψει:


1. Τὰς διατάξεις τοῦ ἀπὸ 17 Ἰουλίου 1923 Ν.Δ/τος «περὶ σχεδίων πόλεων κλπ», ὡς μεταγενεστέρως ἐτροποποιήθησαν καὶ συνεπληρώθησαν καὶ εἰδικώτερον τῶν ἄρθρων 3 καὶ 70 αὐτοῦ.
2. Τὰς διατάξεις τοῦ Ν. 947/1979 «περὶ οἰκιστικῶν περιοχῶν» καὶ εἰδικώτερον τοῦ ἄρθρου 62 (παρ. 1) αὐτοῦ.
3. Τὸν Νόμο 1032/1980 «περὶ συστάσεως Ὑπουργείου Χωροταξίας Οἰκισμοῦ καὶ Περιβάλλοντος καὶ εἰδικώτερον τῶν ἄρθρων 2 καὶ 7 αὐτοῦ.
4. Τὸ ὑπ' ἀριθ. 842/1980 Π.Δ/γμα «περὶ ἁπλουστεύσεως τῆς διαδικασίας κατὰ τὴν ἔκδοσιν διοικητικῶν τινῶν πράξεων ἀτομικοῦ χαρακτῆρος ἐπὶ ἀντικειμένων ἁρμοδιότητος Ὑπουργοῦ Χωροταξίας, Οἰκισμοῦ καὶ Περιβάλλοντος» (ΦΕΚ.208/Α).
5. Τὴν ὑπ' ἀριθ. 14/1978 πρᾶξιν τοῦ Δημοτικοῦ Συμβουλίου Βόλου.
6. Τὴν ὑπ' ἀριθ. 21/1980 γνωμοδότησιν τοῦ Συμβουλίου Δημοσίων Ἔργων (Τμῆμα Οἰκισμοῦ), ἀποφασίζομεν:

Ἐγκρίνεται ἡ τροποποίησις τοῦ ρυμοτομικοῦ σχεδίου Βόλου εἰς τὸ οἰκοδομικὸν τετράγωνον τὸ περικλειόμενον ὑπὸ τῶν ὁδῶν Κουμουνδούρου -Ἀχιλλοπούλου - Ὄγλ καὶ Λόρδου Βύρωνος διὰ τῆς δημιουργίας ἐντὸς αὐτοῦ πεζοδρόμου ὡς ἐμφαίνεται εἰς τὸ ὑπὸ τοῦ Γενικοῦ Διευθυντοῦ Οἰκισμοῦ θεωρημένον, διὰ τῆς ὑπ' ἀριθ. Γ.5421/1980 πράξεως αὐτοῦ σχετικὸν πρωτότυπον διάγραμμα ὑπὸ κλίμακα 1 : 500, τοῦ ὁποίου συνοπτικὸν ἀντίτυπον δημοσιεύεται μετὰ τῆς παρούσης.

Ἐν Ἀθήναις τῇ 17 Σεπτεμβρίου 1980

Ο ΥΠΟΥΡΓΟΣ

ΓΕΩΡΓΙΟΣ ΠΛΥΤΑΣ

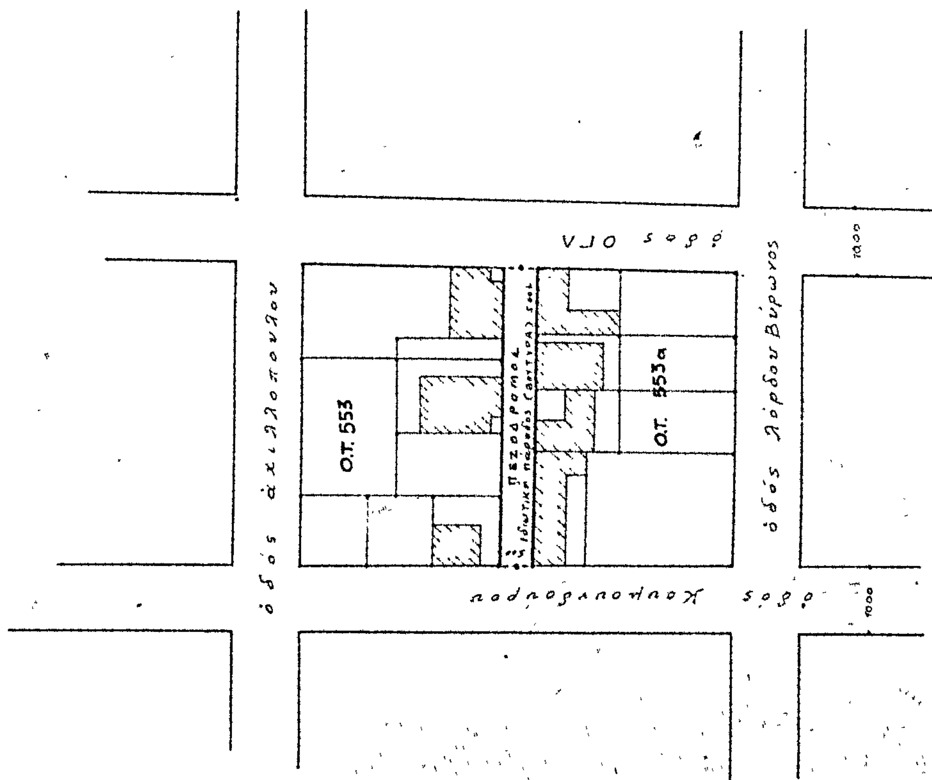

ΒΟΛΟΣ

Κλ. 1:500

Ἀριθ. 39140/1557 (9)

Περὶ ἀναγνωρίσεως ὁδοῦ Ὤτου, στὸν Ἅγιο Ἀρτέμιο (Γούδα) Νομοῦ Ἀττικῆς, ὅτι ὑπάρχει πρὶν ἀπὸ τὸ 1923 καὶ χαρακτηρισμὸς αὐτῆς ὡς διατηρητέας.

Ο ΝΟΜΑΡΧΗΣ ΑΤΤΙΚΗΣ
ΔΙΑΜΕΡΙΣΜΑ ΑΘΗΝΩΝ

Σύμφωνα μέ:

1. Τὶς διατάξεις:

α) Τοῦ ἀπὸ 17.7.1923 Ν. Δ. «περὶ σχεδίων πόλεων, κωμῶν καὶ συνοικισμῶν τοῦ Κράτους καὶ ἀνεγέρσεως αὐτῶν».

β) Τοῦ Β. Δ. 712/70, ὅπως τροποποιήθηκε μὲ τὰ 677/71 καὶ 198/1972 Β.Δ.

γ) Τοῦ Ν. 3200/55 «περὶ διοικητικῆς ἀποκεντρώσεως», ὅπως ἔχει συμπληρωθεῖ καὶ τροποποιηθεῖ μεταγενέστερα.

δ) Τὴν γνωμοδότηση τοῦ Συμβουλίου Δημοσίων Ἔργων τῆς Νομαρχίας μας. Συνεδρία 42α πράξις 18η.

2. Τὴν ἀπὸ 21.5.80 αἴτηση τοῦ Σταύρου Μοσχολιοῦ.

3. Τὸ ἀριθ. 5726/9.12.1914 συμβόλαιο τοῦ Συμβολαιογράφου Ἀθηνῶν Σπυρ. Κολαΐτη ἀπὸ τὸ ὁποῖο προκύπτει ὅτι ἡ ὁδὸς ὑπάρχει πρὶν ἀπὸ τὸ 1923.

4. Τὸ τοπογραφικὸ σχεδιάγραμμα τοῦ Πολιτικοῦ Μηχανικοῦ Σταύρου Μοσχολιοῦ.

5. Τὸ ἀπὸ 13.9.36 Δ/γματος ρυμοτομικὸ σχέδιο πόλεως Τ.Φ.693 στὸ ὁποῖο φαίνεται ἡ ἐν λόγω ὁδὸς ἡ ὁποία περικλείεται ἀπὸ τοὺς ὁδοὺς Ἀγήνορος, Ἀνδροκλέους, προέκτασις μὴ διανοιγήσης ὁδοῦ καὶ Μετεώρων, ἀποφασίζουμε:

Ἀναγνωρίζουμε ὅτι ἡ ὁδὸς Ὤτου (Ἅγιος Ἀρτέμιος), στὴν Ἀθήνα, ὑπάρχει νομίμως πρὶν ἀπὸ τὸ ἔτος 1923, καὶ τὴ χαρακτηρίζουμε ὡς διατηρητέα.

Ἡ ὁδὸς αὐτὴ φαίνεται στὸ τοπογραφικὸ σχεδιάγραμμα τοῦ πολ. Μηχανικοῦ Σταύρου Μοσχολιοῦ καὶ περικλείεται ἀπὸ τὶς ὁδοὺς Ἀγήνορος, Ἀνδροκλέους, προέκταση μὴ διανοιγείσης ὁδοῦ καὶ Μετεώρων.

Ἡ ἀπόφαση αὐτή, ποὺ ἰσχύει ἀπὸ τὴ κοινοποίησή της στοὺς παραλῆπτες, νὰ δημοσιευθεῖ στὴν Ἐφημερίδα τῆς Κυβερνήσεως.

Ἀθῆναι, 16 Σεπτεμβρίου 1980

Ὁ Νομάρχης
Β. ΠΑΠΑΚΩΣΤΑΣ

ΑΠΟ ΤΟ ΕΘΝΙΚΟ ΤΥΠΟΓΡΑΦΕΙΟ